



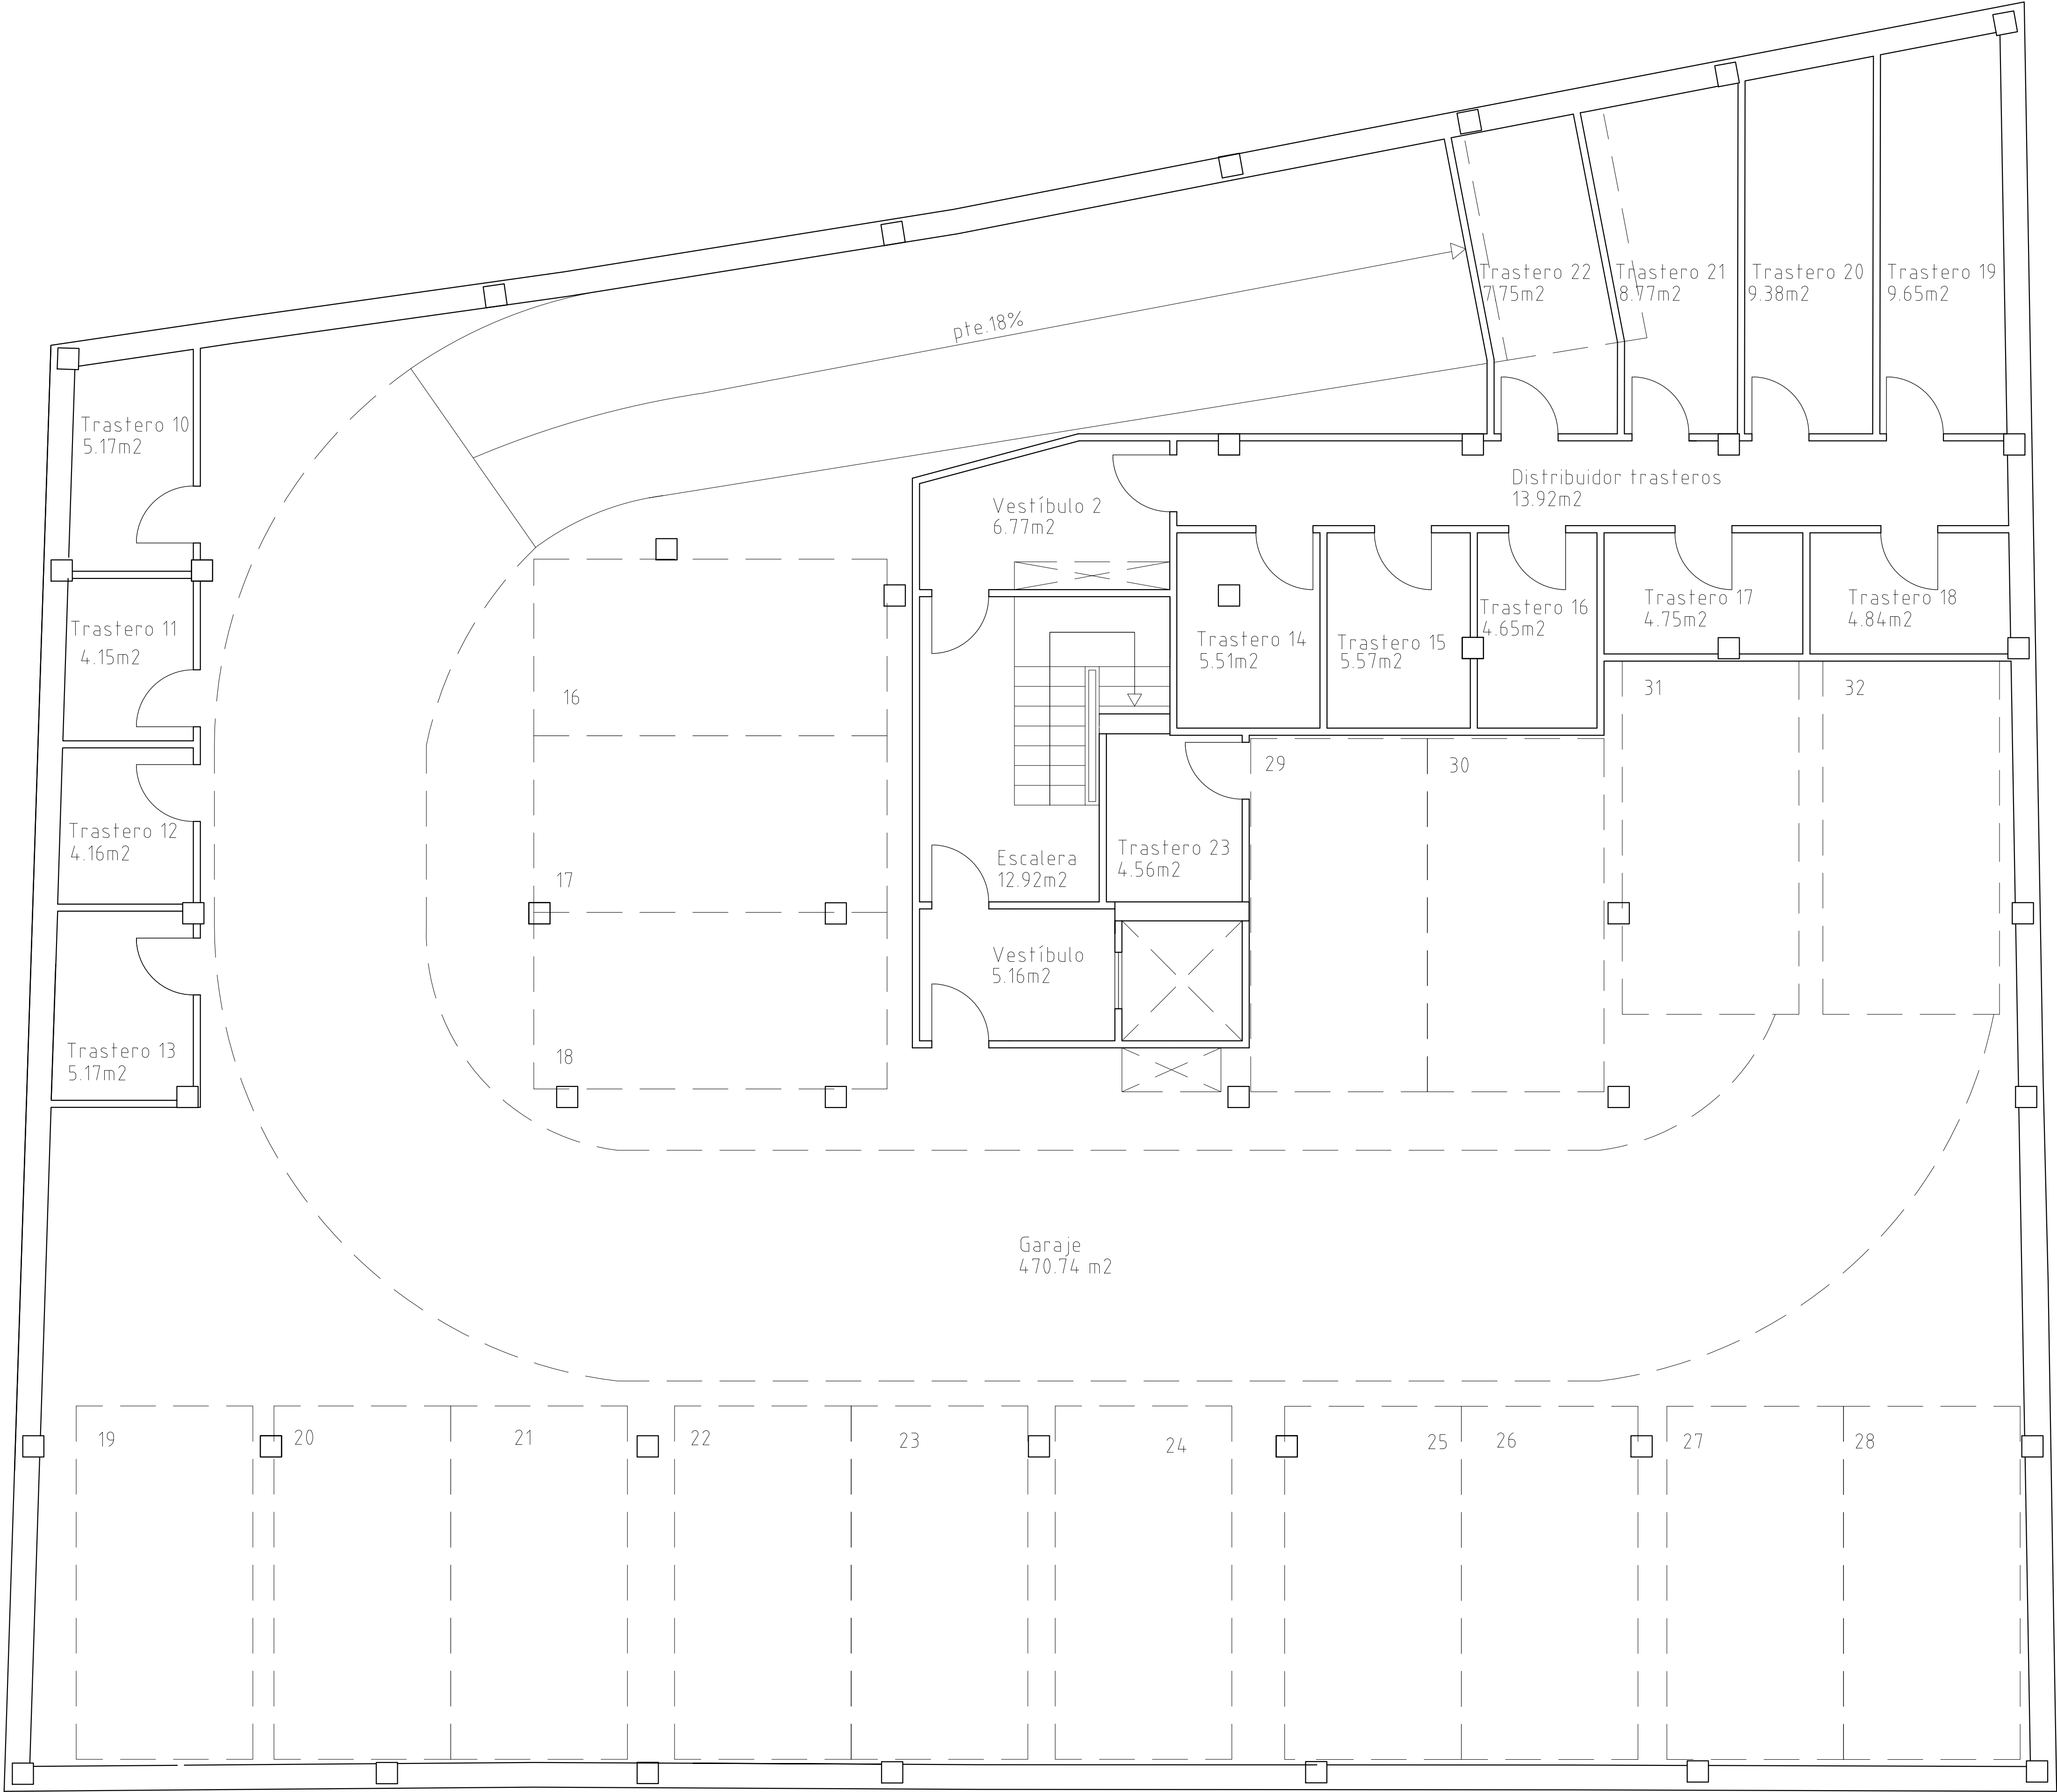

Sup.Const. Planta sótano -2	
TOTAL	647.37

Superficies útil garaje -2	
ESTANCIA	M2
Garaje	470.74
Trasteros	98.07
Escalera	12.92
Vestíbulo	5.16
Vestíbulo 2	6.77
TOTAL	593.66


Planta Sótano 2

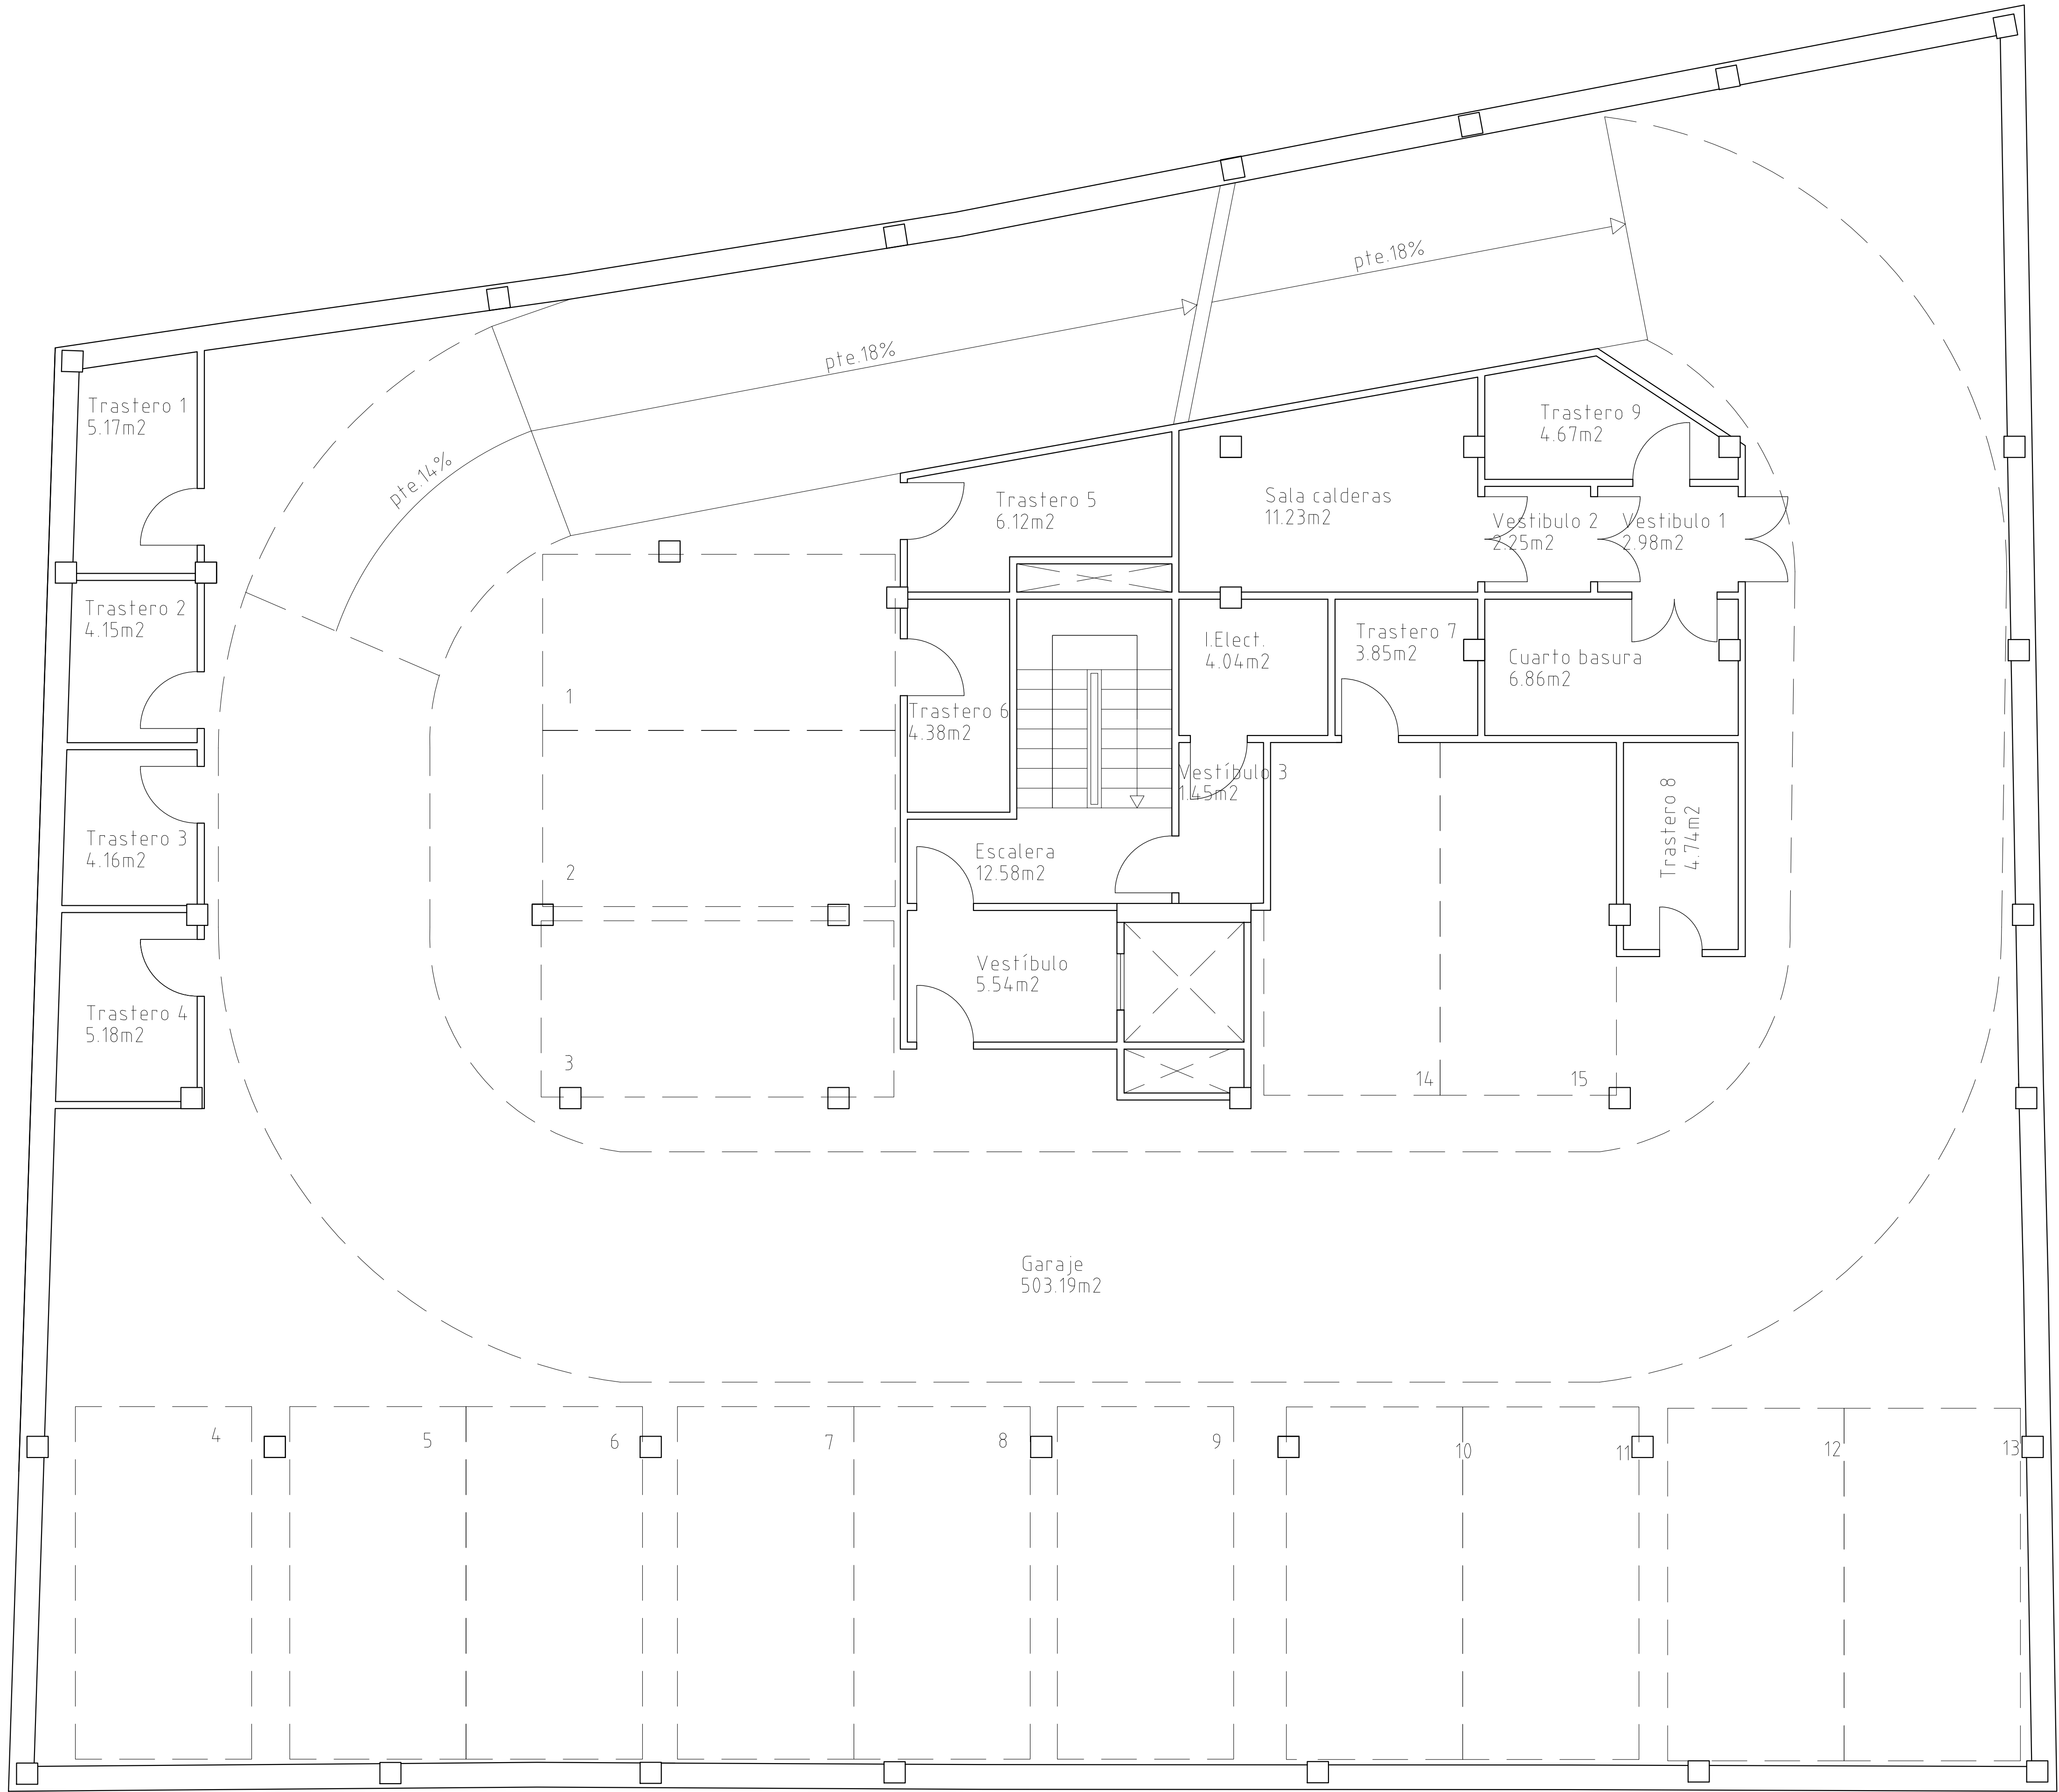

Sup. Planta sótano -1	
TOTAL	647.37

Superficies útil garaje -1	
ESTANCIA	M2
Garaje	503.19
Trasteros	42.46
Sala calderas	11.23
Cuarto de basura	6.86
Cuarto de elect.	4.04
Vestíbulo	5.54
Vestíbulo 1	2.98
Vestíbulo 2	2.25
Vestíbulo 3	1.45
Escalera	12.58
TOTAL	592.58

Planta Sótano 1

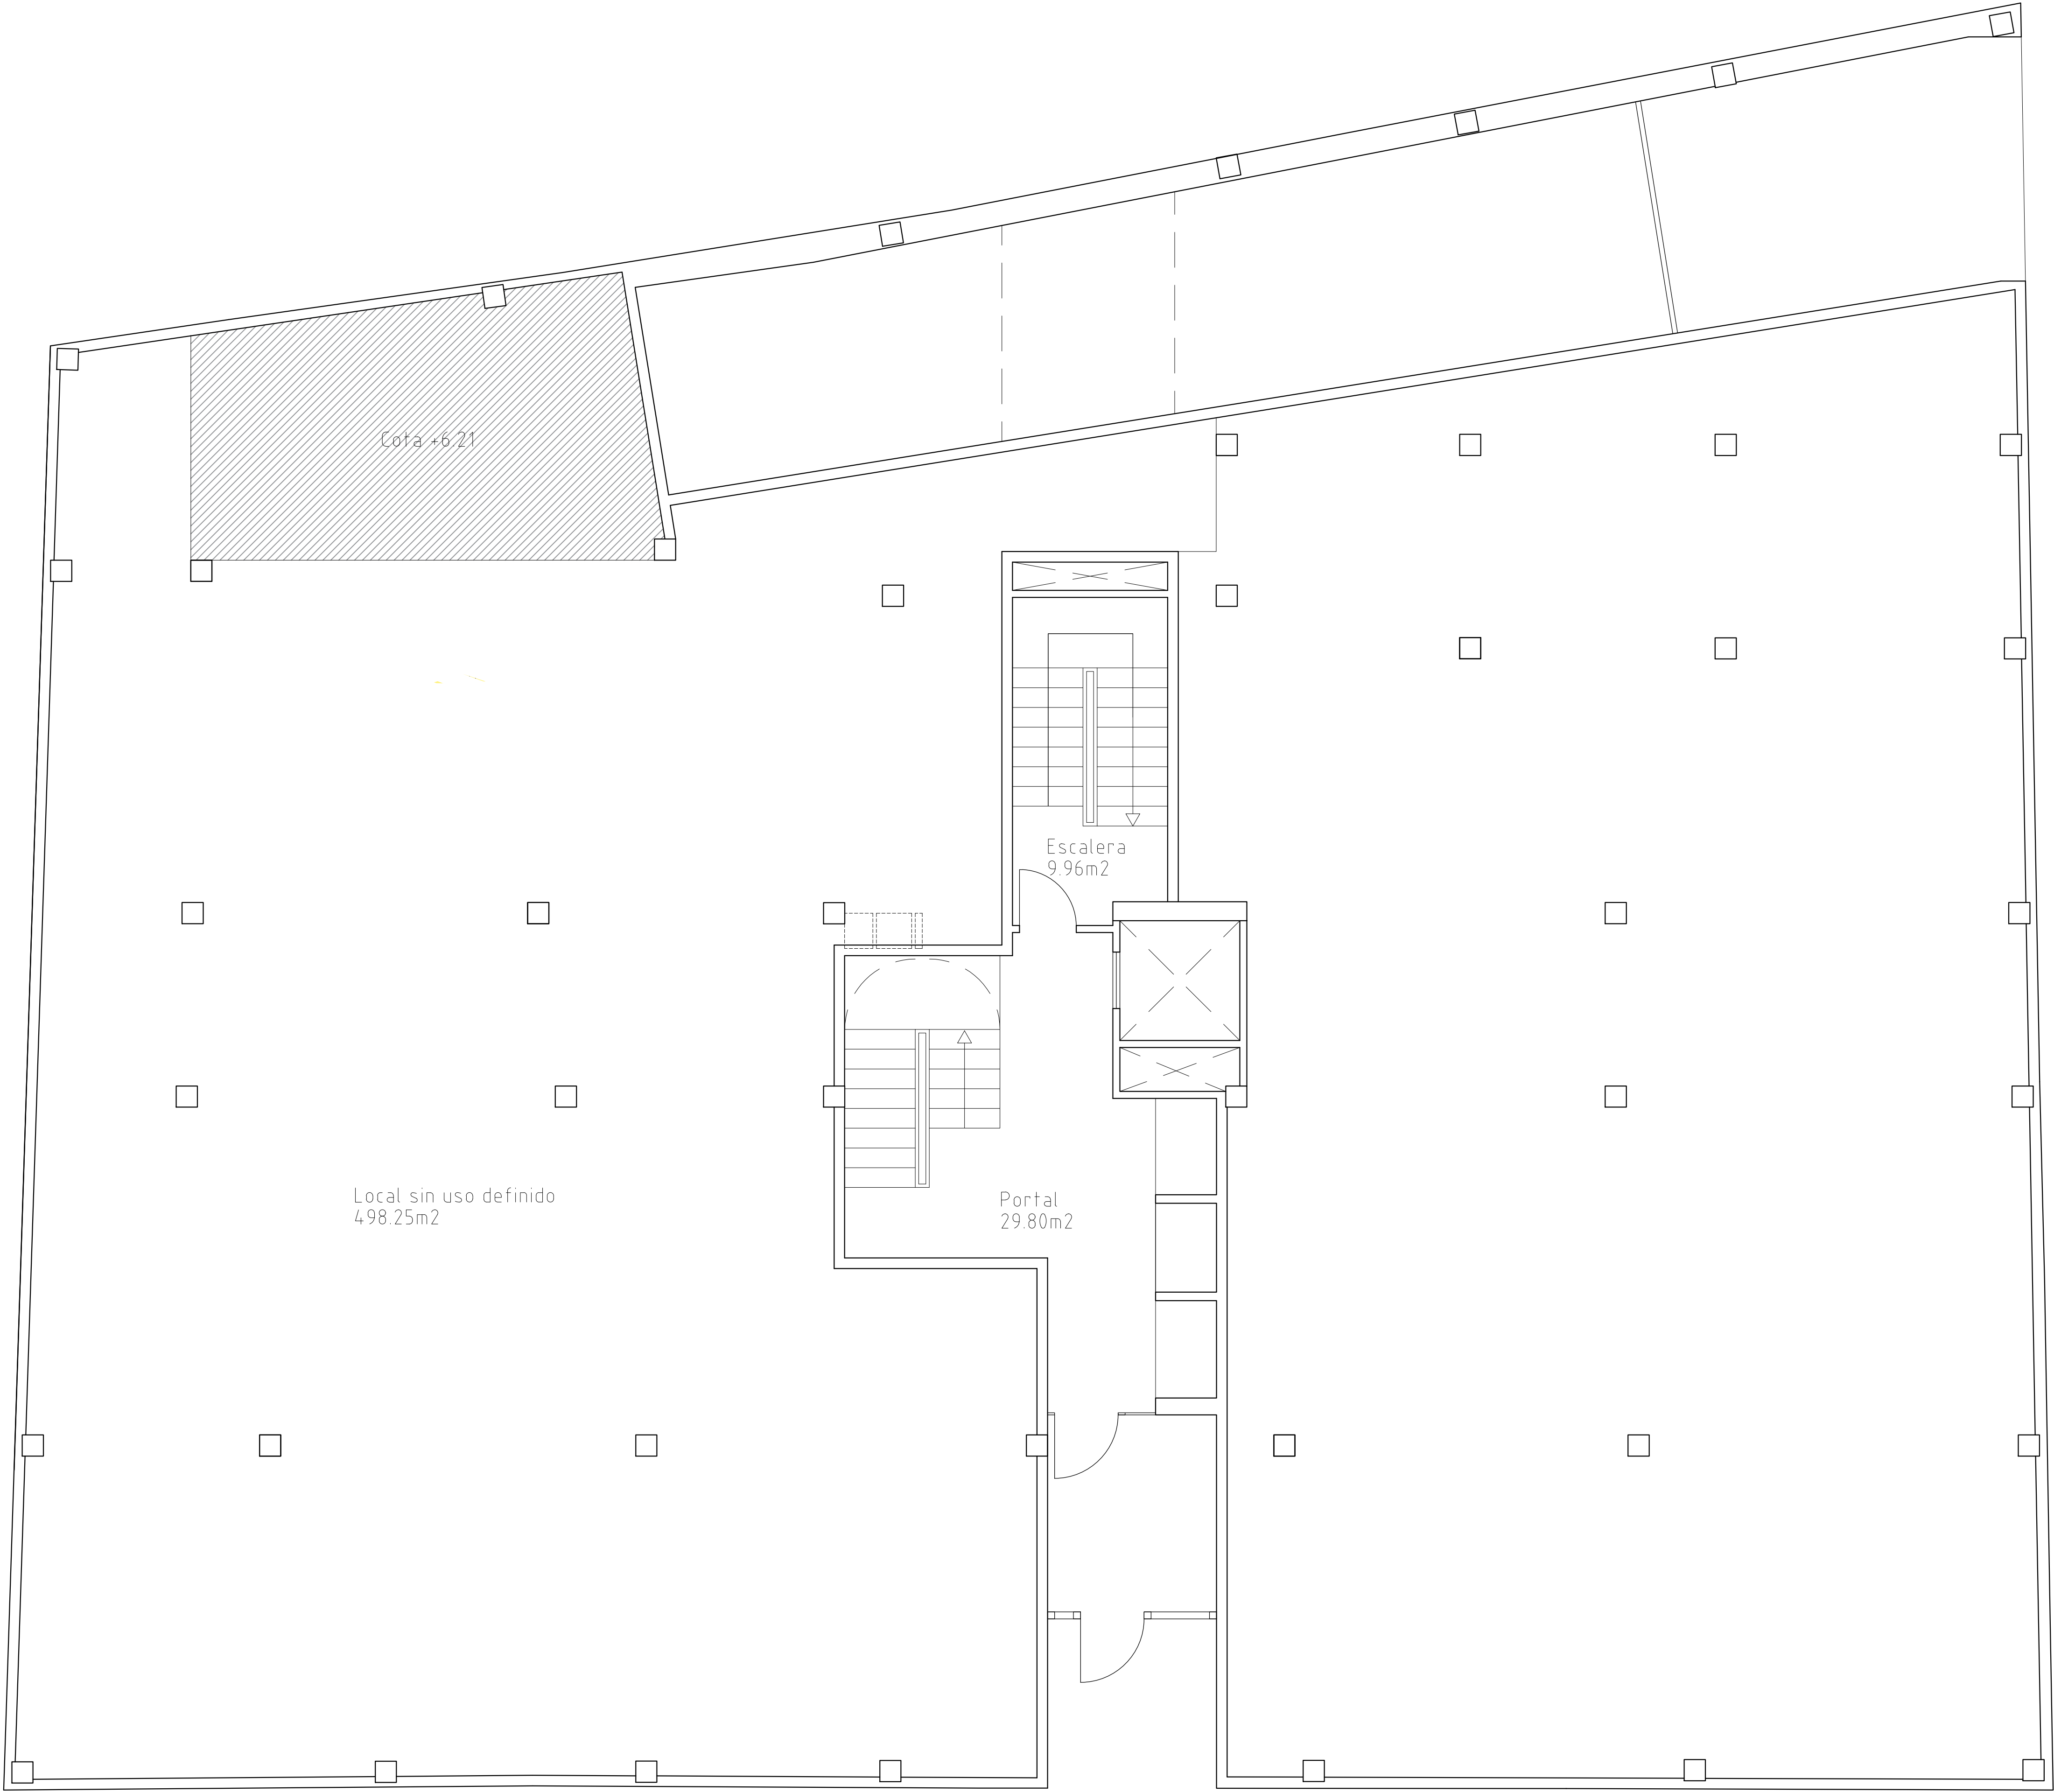

Sup.constr. Planta baja	
TOTAL	647.37

Superficie útil bajo	
ESTANCIA	M2
Local sin uso definido	498.89
Portal	28.86
Escalera	10.00
TOTAL	537.75

Planta Baja



Sup. construida planta 1ª,2ª,3ª	
TOTAL	641.26

Superficies útil vivienda A	
ESTANCIA	M2
Vestíbulo	5.56
Pasillo	5.13
Cocina	11.25
Salón-Comedor	26.95
Lavadero-tendedero	3.30
Cuarto de baño 1	5.00
Cuarto de baño 2	3.81
Dormitorio 1	14.18
Dormitorio 2	12.67
Dormitorio 3	12.70
Dormitorio 4	13.45
Terraza	8.34
Almacenamiento	0.95
TOTAL	123.29

Superficies útil vivienda B	
ESTANCIA	M2
Vestíbulo	4.39
Pasillo	7.26
Cocina	8.40
Salón-Comedor	32.79
Lavadero-tendedero	3.44
Cuarto de baño 1	5.29
Cuarto de baño 2	4.77
Dormitorio 1	16.14
Dormitorio 2	11.75
Dormitorio 3	11.37
Dormitorio 4	11.26
Terraza	8.01
Almacenamiento	1.66
TOTAL	126.53

Superficies útil vivienda C	
ESTANCIA	M2
Vestíbulo	3.42
Pasillo	5.09
Cocina	12.90
Salón-Comedor	29.38
Lavadero-tendedero	5.07
Cuarto de baño 1	5.81
Cuarto de baño 2	3.66
Dormitorio 1	15.65
Dormitorio 2	12.50
Dormitorio 3	12.70
Dormitorio 4	11.81
Terraza	6.75
Almacenamiento	0.94
TOTAL	125.68

Superficies útil vivienda D	
ESTANCIA	M2
Vestíbulo	3.64
Pasillo	4.51
Cocina	10.63
Salón-Comedor	36.86
Lavadero-tendedero	4.26
Cuarto de baño 1	5.13
Cuarto de baño 2	4.90
Dormitorio 1	16.48
Dormitorio 2	11.55
Dormitorio 3	11.92
Dormitorio 4	12.26
Terraza	6.71
Almacenamiento	1.00
TOTAL	129.85




Sup. construida planta 4ª	
TOTAL	613.47

Superficies útil vivienda A	
ESTANCIA	M2
Vestíbulo	5.56
Pasillo	5.13
Cocina	11.25
Salón-Comedor	26.95
Lavadero-tendedero	3.30
Cuarto de baño 1	5.00
Cuarto de baño 2	3.81
Dormitorio 1	14.18
Dormitorio 2	12.67
Dormitorio 3	12.70
Dormitorio 4	13.45
Terraza	8.34
Almacenamiento	0.95
TOTAL	123.29

Superficies útil vivienda B	
ESTANCIA	M2
Vestíbulo	4.39
Pasillo	7.26
Cocina	8.40
Salón-Comedor	32.79
Lavadero-tendedero	3.44
Cuarto de baño 1	5.29
Cuarto de baño 2	4.77
Dormitorio 1	16.14
Dormitorio 2	11.75
Dormitorio 3	11.37
Dormitorio 4	11.26
Terraza	8.01
Almacenamiento	1.66
TOTAL	126.53

Superficies útil vivienda C	
ESTANCIA	M2
Vestíbulo	2.33
Pasillo	5.24
Salón-Comedor cocina	33.20
Lavadero-tendedero	3.06
Cuarto de baño 1	4.08
Cuarto de baño 2	5.13
Dormitorio 1	12.69
Dormitorio 2	10.60
Dormitorio 3	11.97
Terraza	36.33
Almacenamiento	1.00
TOTAL	125.63

Superficies útil vivienda D	
ESTANCIA	M2
Vestíbulo	3.64
Pasillo	4.51
Cocina	10.63
Salón-Comedor	36.86
Lavadero-tendedero	4.26
Cuarto de baño 1	5.13
Cuarto de baño 2	4.90
Dormitorio 1	16.48
Dormitorio 2	11.55
Dormitorio 3	11.92
Dormitorio 4	12.26
Terraza	6.71
Almacenamiento	1.00
TOTAL	129.85

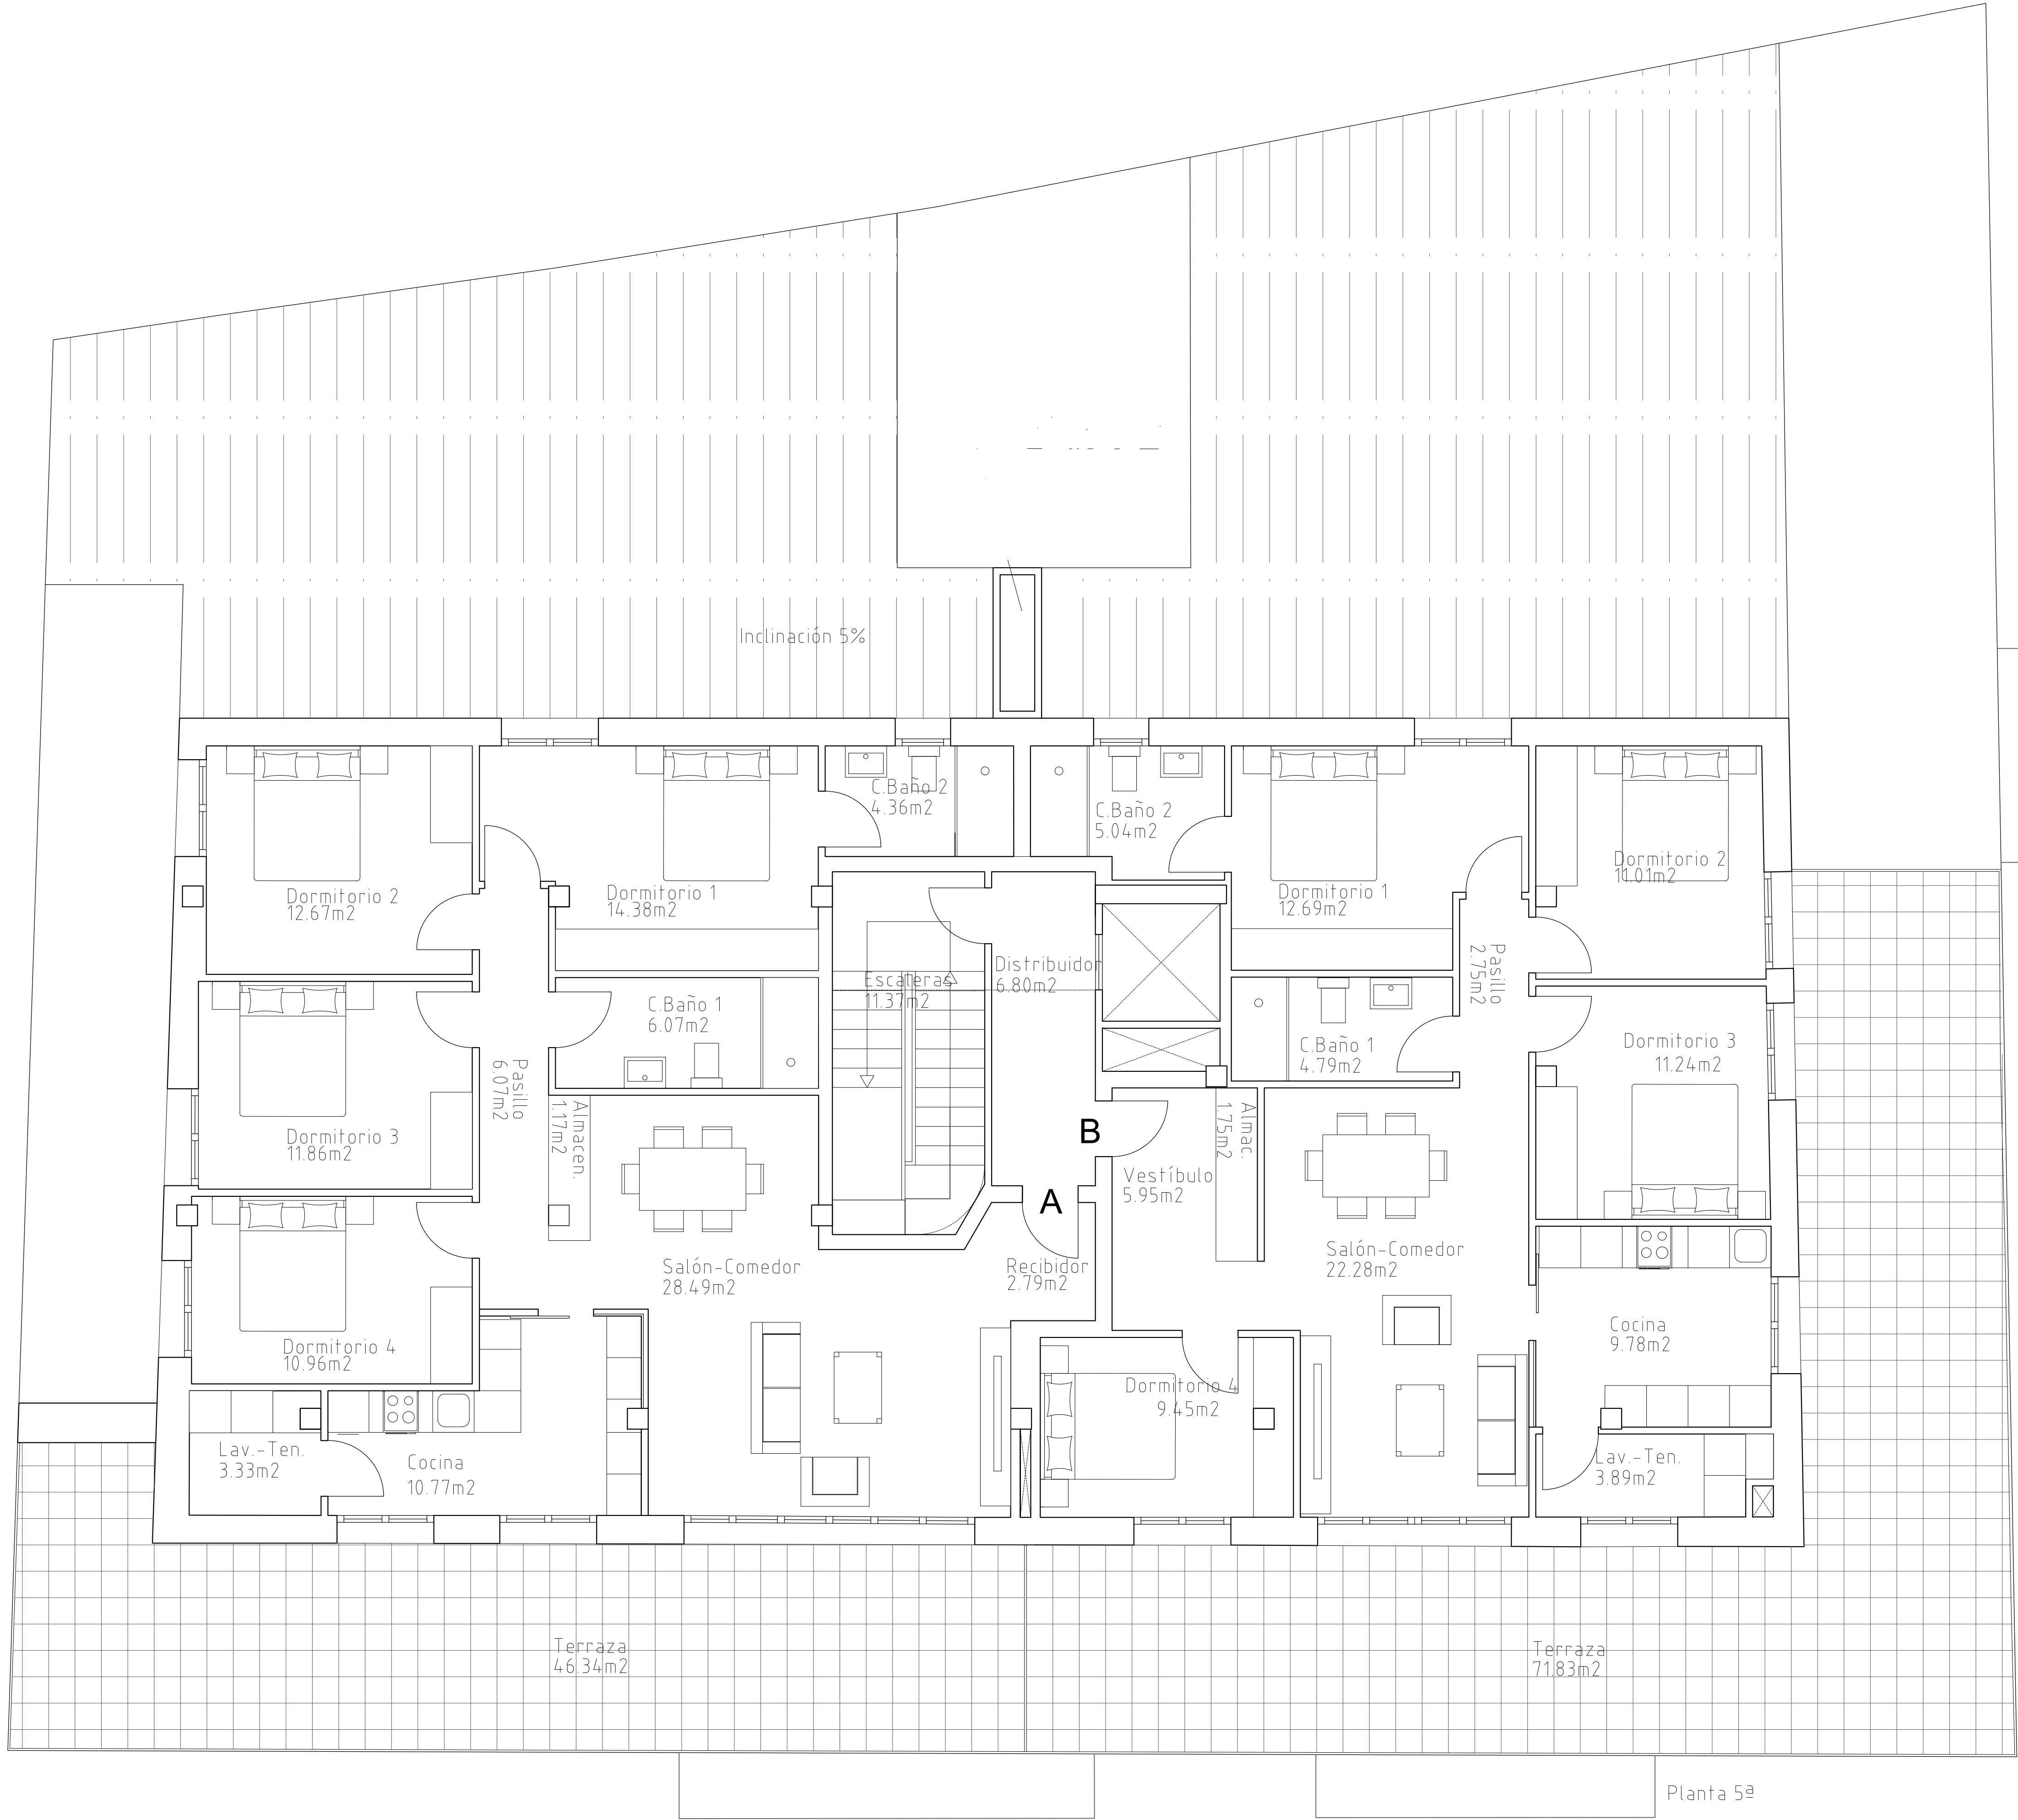

Sup. construida planta ático	
TOTAL	564.04

Superficies útil vivienda A	
ESTANCIA	M2
Recibidor	2.79
Pasillo	6.07
Cocina	10.77
Salón-Comedor	28.49
Lavadero-tendedero	3.33
Cuarto de baño 1	6.07
Cuarto de baño 2	4.36
Dormitorio 1	14.38
Dormitorio 2	12.67
Dormitorio 3	11.86
Dormitorio 4	10.96
Terraza	46.34
Almacenamiento	1.17
TOTAL	159.26

Superficies útil vivienda B	
ESTANCIA	M2
Vestíbulo	5.95
Pasillo	2.75
Cocina	9.78
Salón-Comedor	22.28
Lavadero-tendedero	3.89
Cuarto de baño 1	4.79
Cuarto de baño 2	5.04
Dormitorio 1	12.69
Dormitorio 2	11.01
Dormitorio 3	11.24
Dormitorio 4	9.45
Terraza	71.83
Almacenamiento	1.75
TOTAL	172.45